

ЭКСПЛИКАЦИЯ СТОЯНОК

№ по ГП	Наименование	Кол-во
А	Гостевая стоянка	32
Б	Гостевая стоянка	7
В	Гостевая стоянка	9
Итого		54

ЭКСПЛИКАЦИЯ ПЛОЩАДОК

№ по ГП	Наименование	
а	Площадка для игр детей дошкольного и младшего школьного возраста (II очередь)	
б	Площадка для отдыха взрослого населения (II очередь)	
в	Площадка для занятий физ. культурой (II очередь)	
г	Территория для семейных детских садов (II очередь)	
д	Площадка для хозяйственных нужд (I очередь)	
е	Теневой навес (II очередь)	

ЭКСПЛИКАЦИЯ


№ по генпл	Наименование	Примечание
1	25-этажный жилой дом со встроенными помещениями	Индивидуальный проект (I очередь)
2	22-этажный жилой дом со встроенным семейным детским садом на 50 детей	Индивидуальный проект (I очередь)
3	22-этажный жилой дом	Индивидуальный проект (I очередь)
4	1-уровневая подземная стоянка	Индивидуальный проект (I очередь)
5	Трансформаторная подстанция	Индивидуальный проект (I очередь)
6	Подземная 3-уровневая автостоянка с эксплуатируемой кровлей	Перспективная застройка (II оч.)

УСЛОВНЫЕ ОБОЗНАЧЕНИЯ

- Красная линия
- Границы подземной автостоянки

Имя, N подл. Подпись и дата. Взамен инв. N

		29/11-00-ГП	
лист N док. подпись дата		Жилой комплекс 22-25 этажных домов со встроенными помещениями общественного назначения, со встроенным семейным детским садом на 50 мест (№1.2.3 по генплану), с подземной автостоянкой (№4 по генплану) по адресу: Нижегородская область, г.Н.Новгород, Нижегородский р-он, дер.Новая, дом №80 Заказчик: ООО "Парламент"	
ГИП	Климова	стадия	лист
Рук.гр.ГП.	Кошмина	Общеплощадочные материалы	2
Инженер	Морозова	Генплан	ООО Фирма "СС Проект"
		М 1:500	

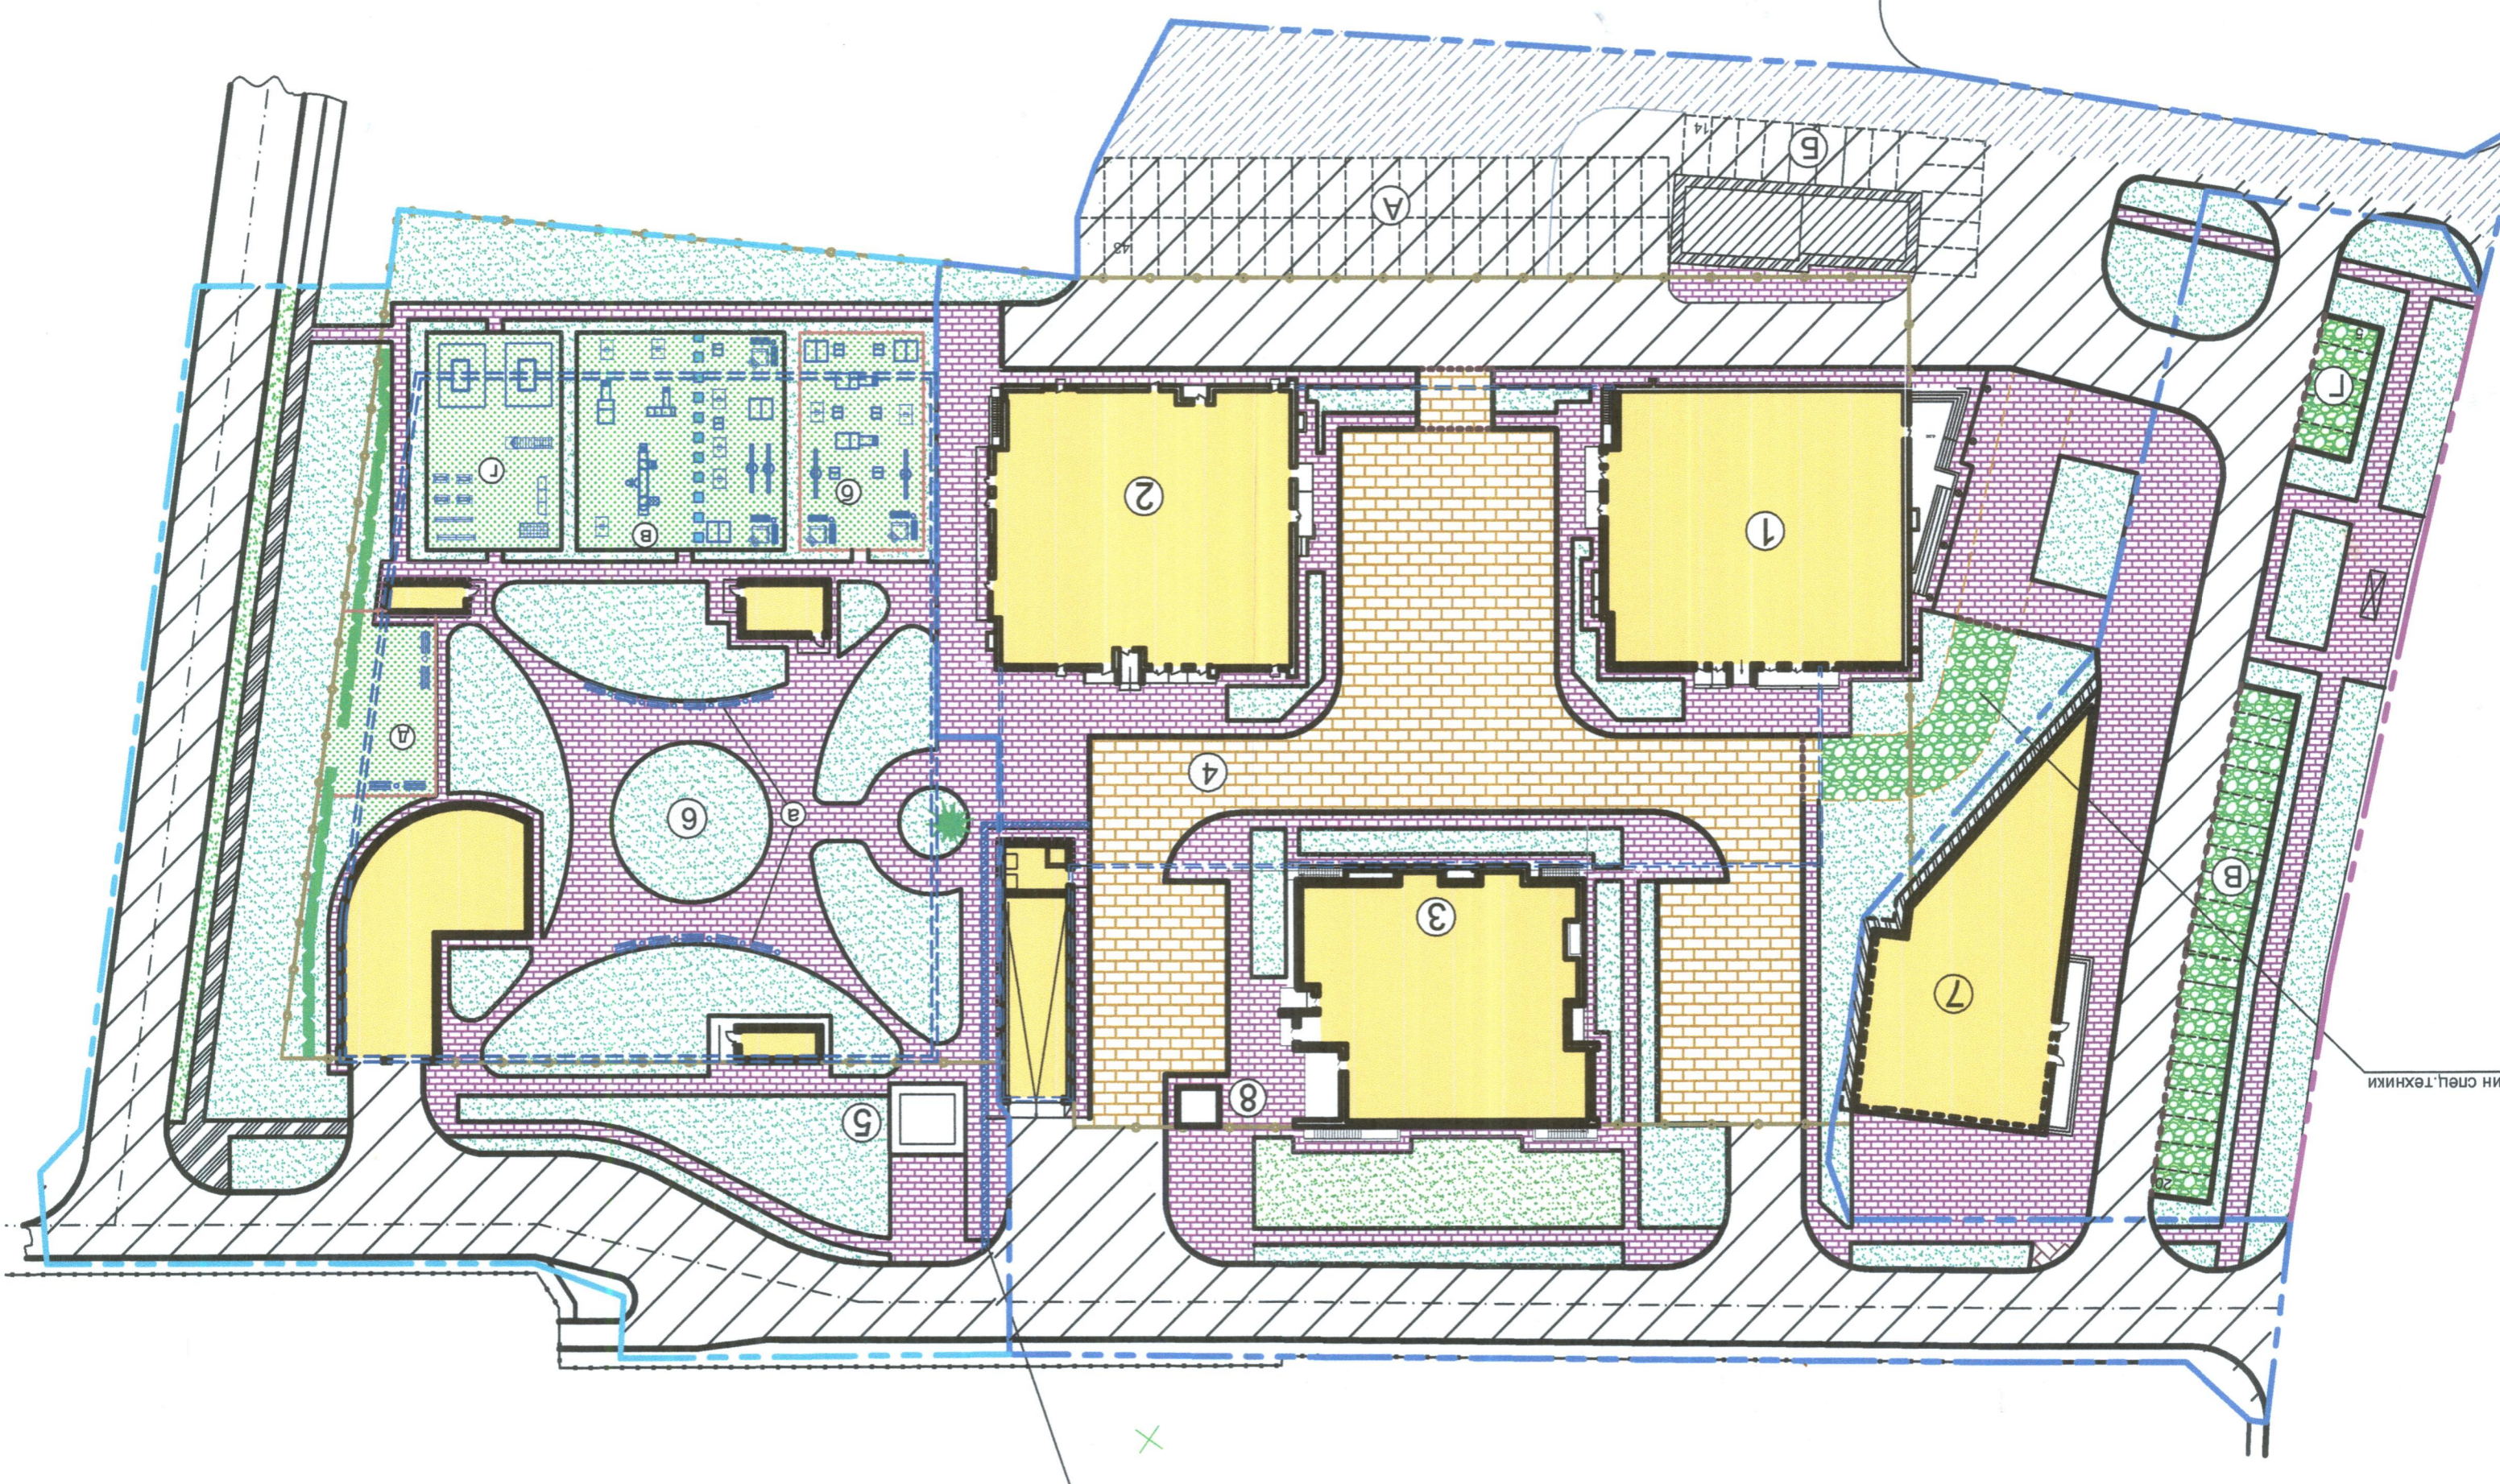

ЛИН СПЕЦ. ТЕХНИКИ