

граница перехода в другой цвет

граница перехода в другой цвет

граница перехода в другой цвет

граница перехода в другой цвет

граница перехода в другой цвет

граница перехода в другой цвет

граница перехода в другой цвет

Условные обозначения:

штукатурка Ceresit

- tikkurila symphony L 381
- tikkurila symphony M 382
- tikkurila symphony M 388
- tikkurila symphony L 389
- tikkurila symphony N 301
- tikkurila symphony M 307
- tikkurila symphony M 309
- tikkurila symphony M 312
- Ceresit Colours of Nature NEBRASKA NB 5
- Белый

Кирпич


кирпич "Бессер", цвет серый

все металлические изделия в цвет по RAL 7016

Согласовано: _____
Имя, № подл., Подпись и дата
Взам. инв. №

29/11-2-AP					
Жилой комплекс 22-этажных домов со встроенными помещениями общественного назначения со встроенным детским садом на 50 мест (№11.2.3 по региону), с подземной автостоянкой (№4 по региону) по адресу: Нижегородская область, г. Нижний Новгород, Нижегородский район, д. 15авд, дома 95					
Изм.	Кол.уч.	Лист	№ док.	Подпись	Дата
Н.контр.	Костенко				
ГИП	Климова				
Гл. спец.	Соловьева				
Архитектор	Горев				
Архитектор	Рудякова				
22-этажный жилой дом со встроенным детским садом на 50 детей			Стадия	Лист	Листов
Цветовое решение фасада 1/2-10/2			РП	80	
			ООО ФИРМА "СС Проект"		


На Архив

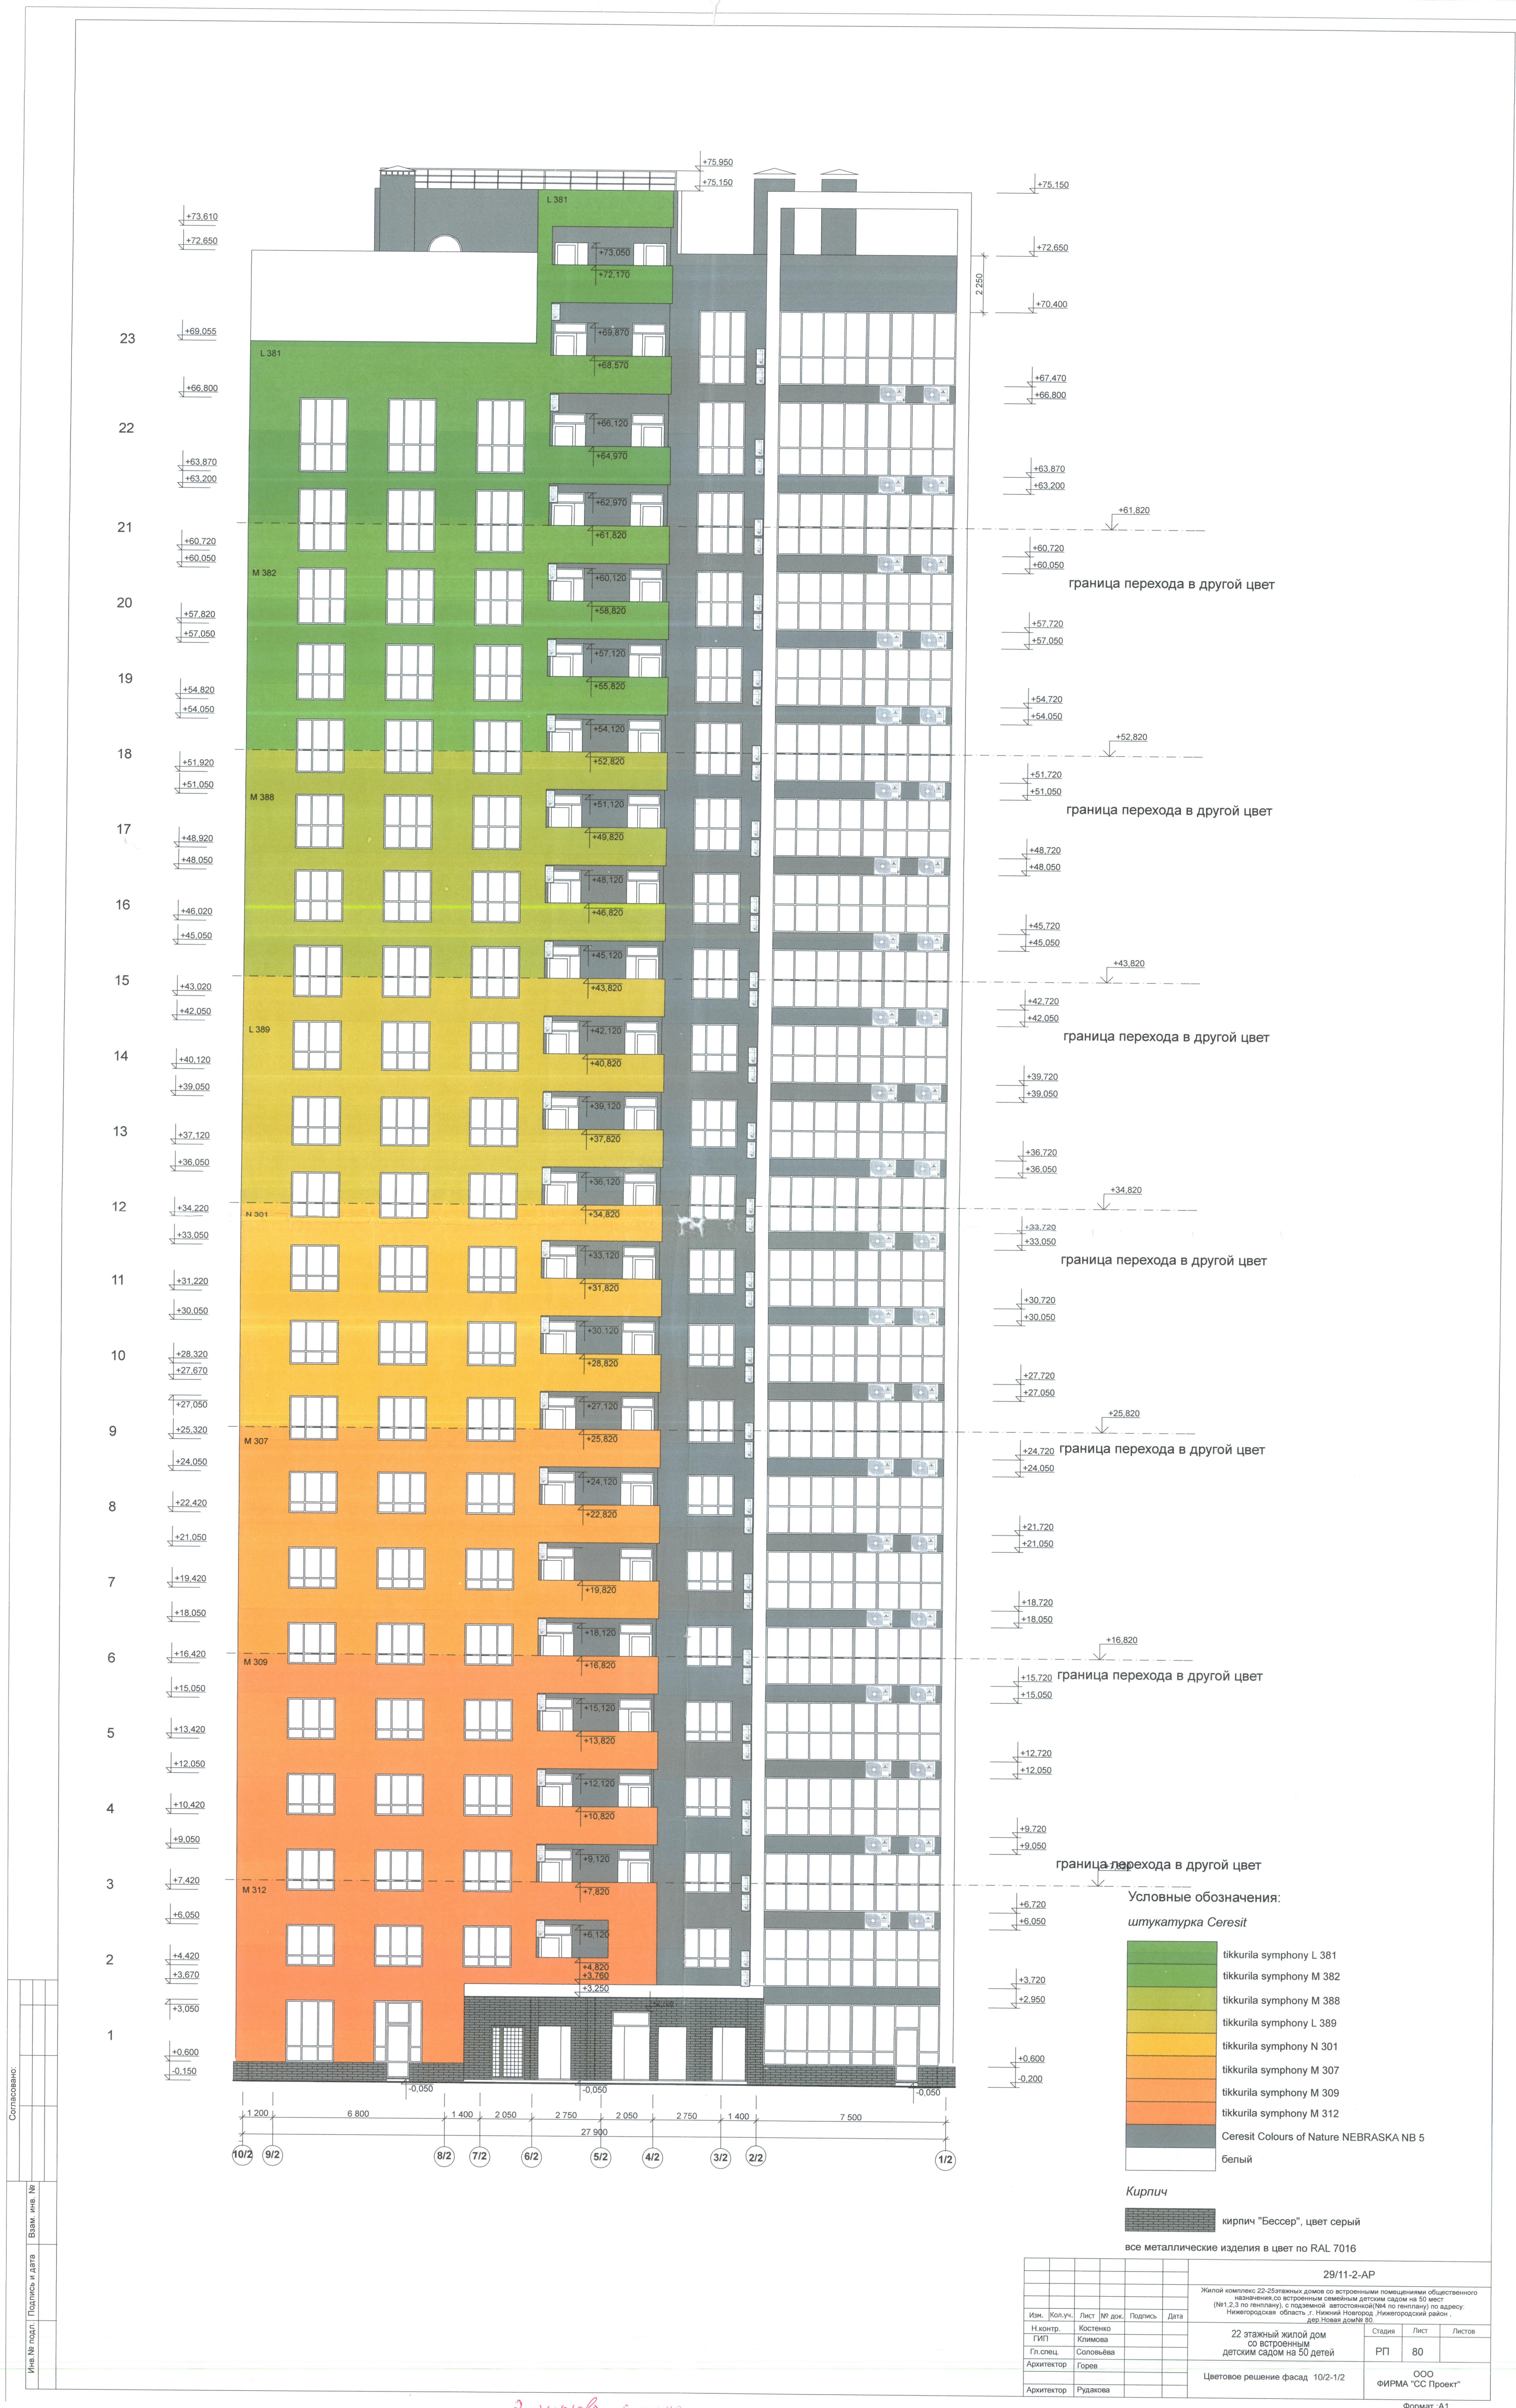

Согласовано:
 Имя, № подл. Подпись и дата
 Имя, № подл. Подпись и дата

Рашидова Самира

29/11-2-AP				
Жилой комплекс 22-этажного дома со встроенными помещениями общественного назначения со встроенным детским садом на 50 мест (№1 23 по пятиэтажу), с подземной автостоянкой (№4 по пятиэтажу) по адресу: Нижегородская область, г. Нижний Новгород, Нижегородский район, д.р. Новая дача №80				
Изм.	Кол.уч.	Лист	№ док.	Подпись
ГИП	Костенко			
Гл. спец.	Климова			
Архитектор	Соловьева			
Архитектор	Горев			
Архитектор	Рудикова			
22 этажный жилой дом со встроенным детским садом на 50 детей				Стация
Цветовое решение фасада 10/2-1/2				Лист
				Листов
				РП
				80
				ООО
				ФИРМА "СС Проект"
				Формат: А1

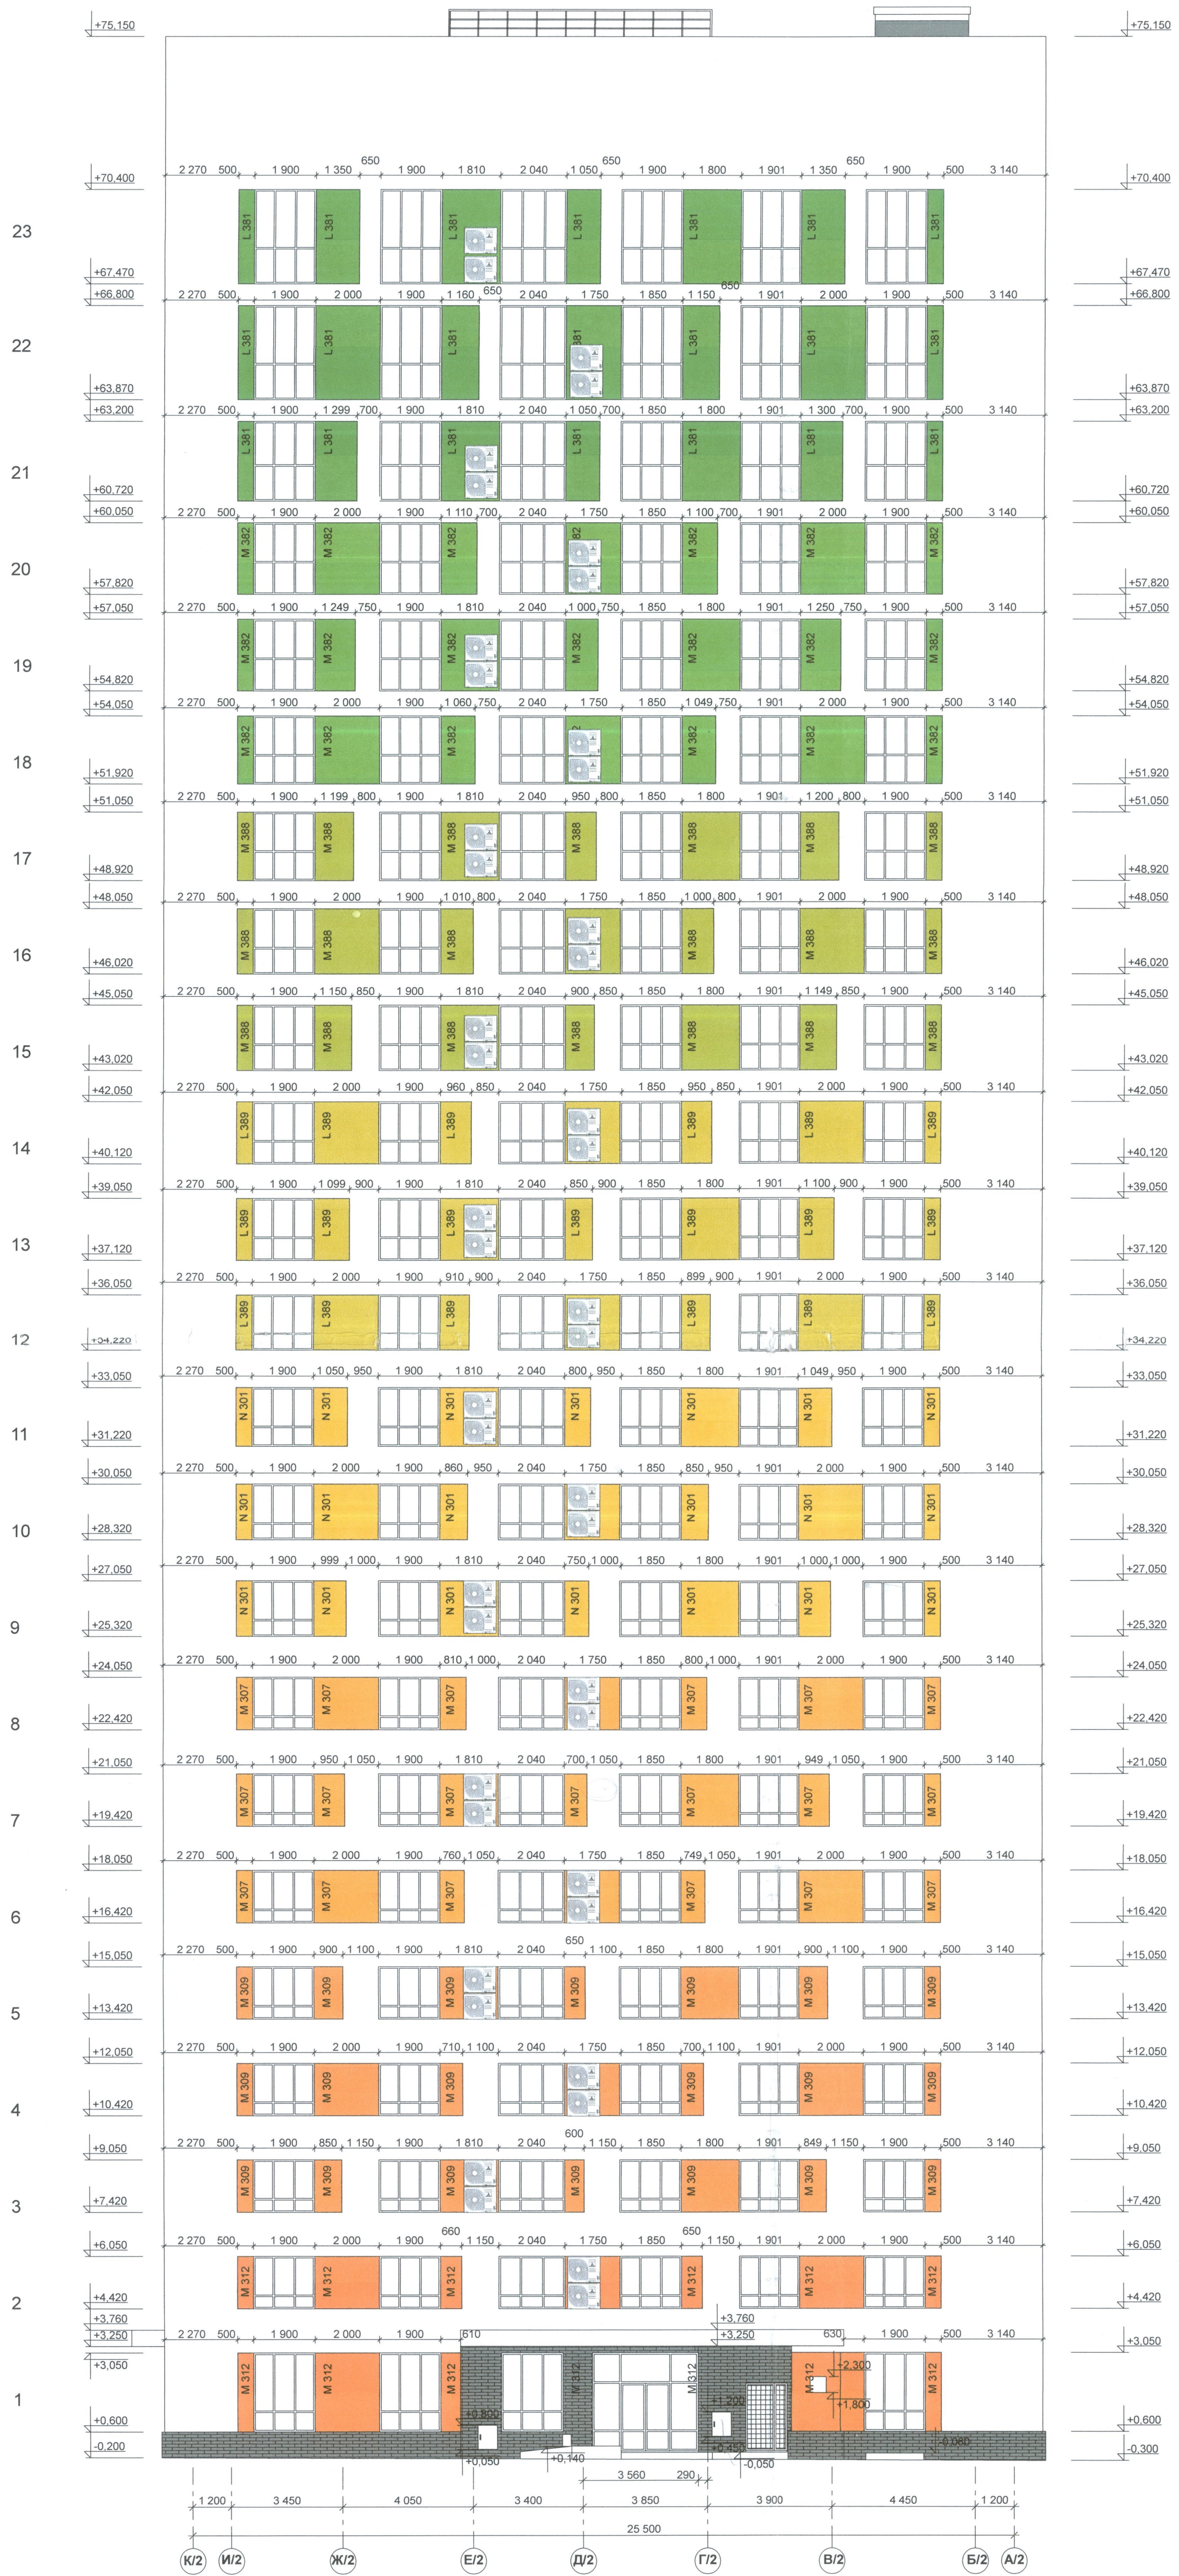

Условные обозначения:

штукатурка Ceresit

- tikkurila symphony L 381
- tikkurila symphony M 382
- tikkurila symphony M 388
- tikkurila symphony L 389
- tikkurila symphony N 301
- tikkurila symphony M 307
- tikkurila symphony M 309
- tikkurila symphony M 312
- Ceresit Colours of Nature NEBRASKA NB 5
- Белый

Кирпич

кирпич "Бессер", цвет серый

все металлические изделия в цвет по RAL 7016

КС

Составлено:

Имя	№ подл.	Подпись	Дата	Взам.	Имя	№

Имя						№					
Имя						№					
Имя	Кол.уч.	Лист	№ док.	Подпись	Дата	22-этажный жилой дом с встроенными помещениями общественного назначения со встроенным семейным детским садом на 50 мест (№1,2,3 по плану), с подземным автомобильным (№4 по плану) по адресу: Нижегородская область, г. Нижний Новгород, Ленинский район, дер. Новые дома № 80.					
Имя	Кол.уч.	Лист	№ док.	Подпись	Дата	Стая	Лист	Листов	ООО ФИРМА "С С Проект"		
Имя	Кол.уч.	Лист	№ док.	Подпись	Дата	Стая	Лист	Листов	Фирма "С С Проект"		
Имя	Кол.уч.	Лист	№ док.	Подпись	Дата	Стая	Лист	Листов	Фирма "С С Проект"		

на фасаде фасада