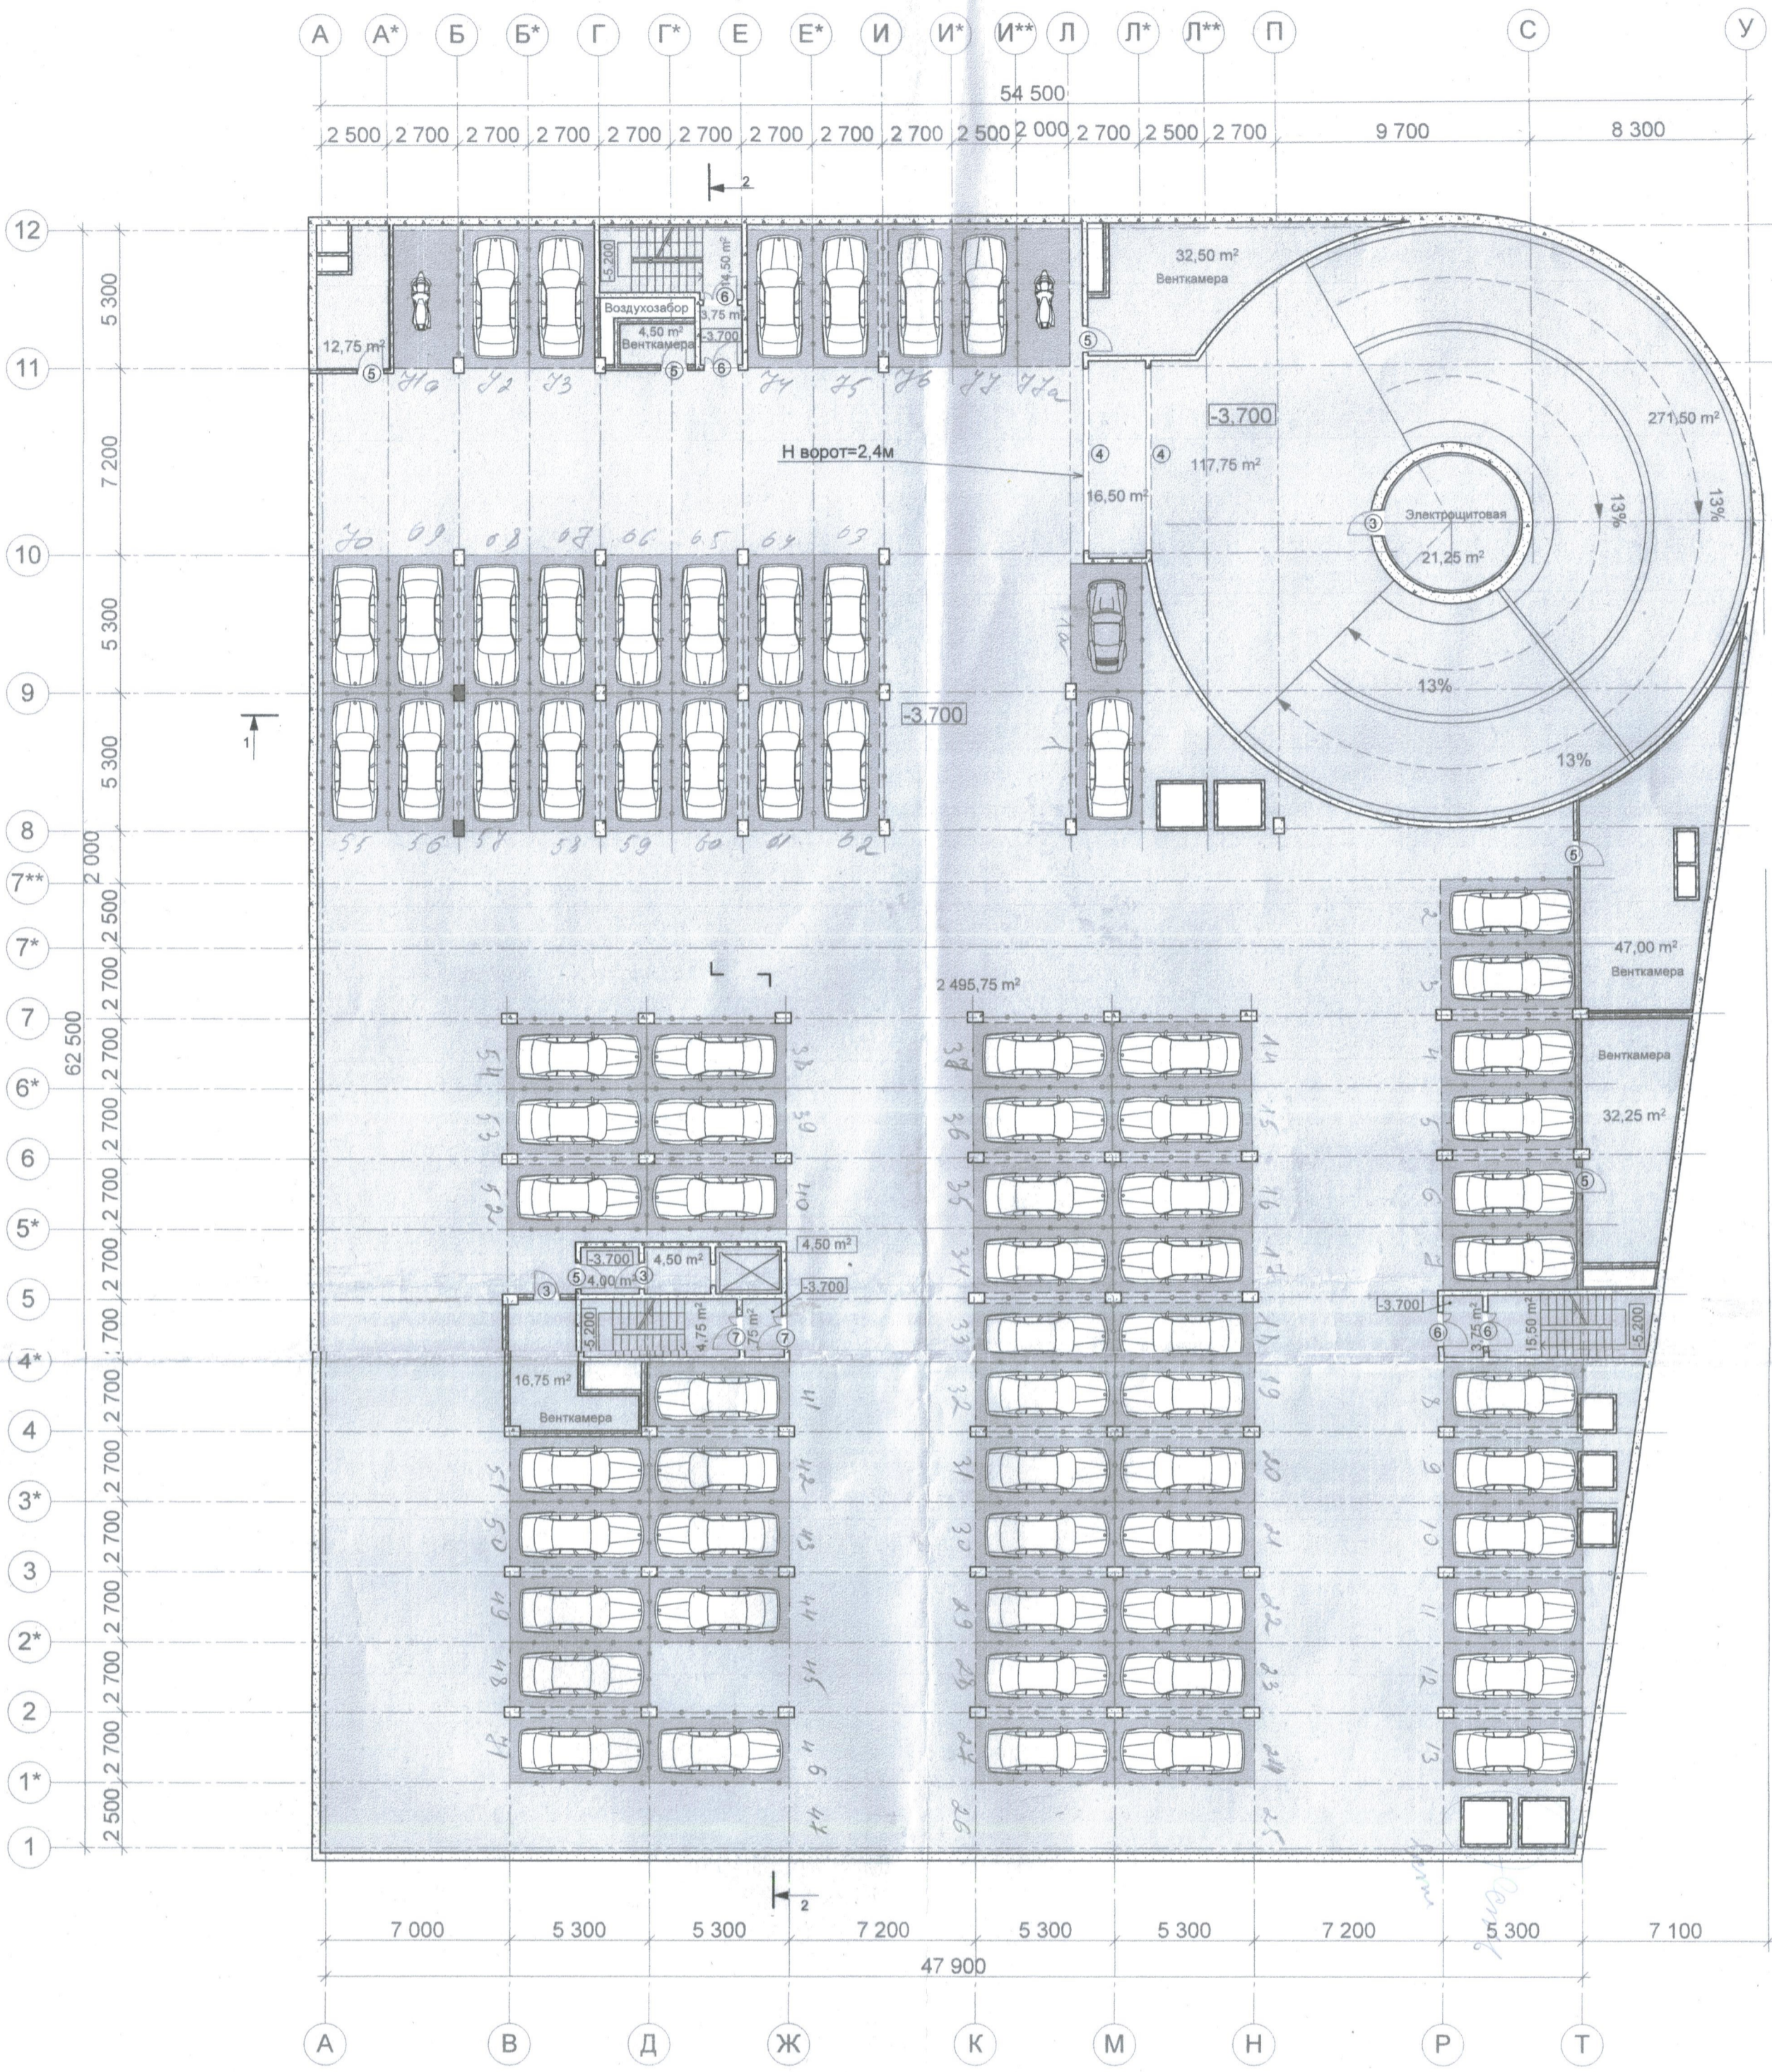


Подземная 3-х уровневая
стоянка автотранспорта,
расположенная по адресу:
Нижегородская область, г.
Нижний Новгород, дер. Новая,
дом № 85

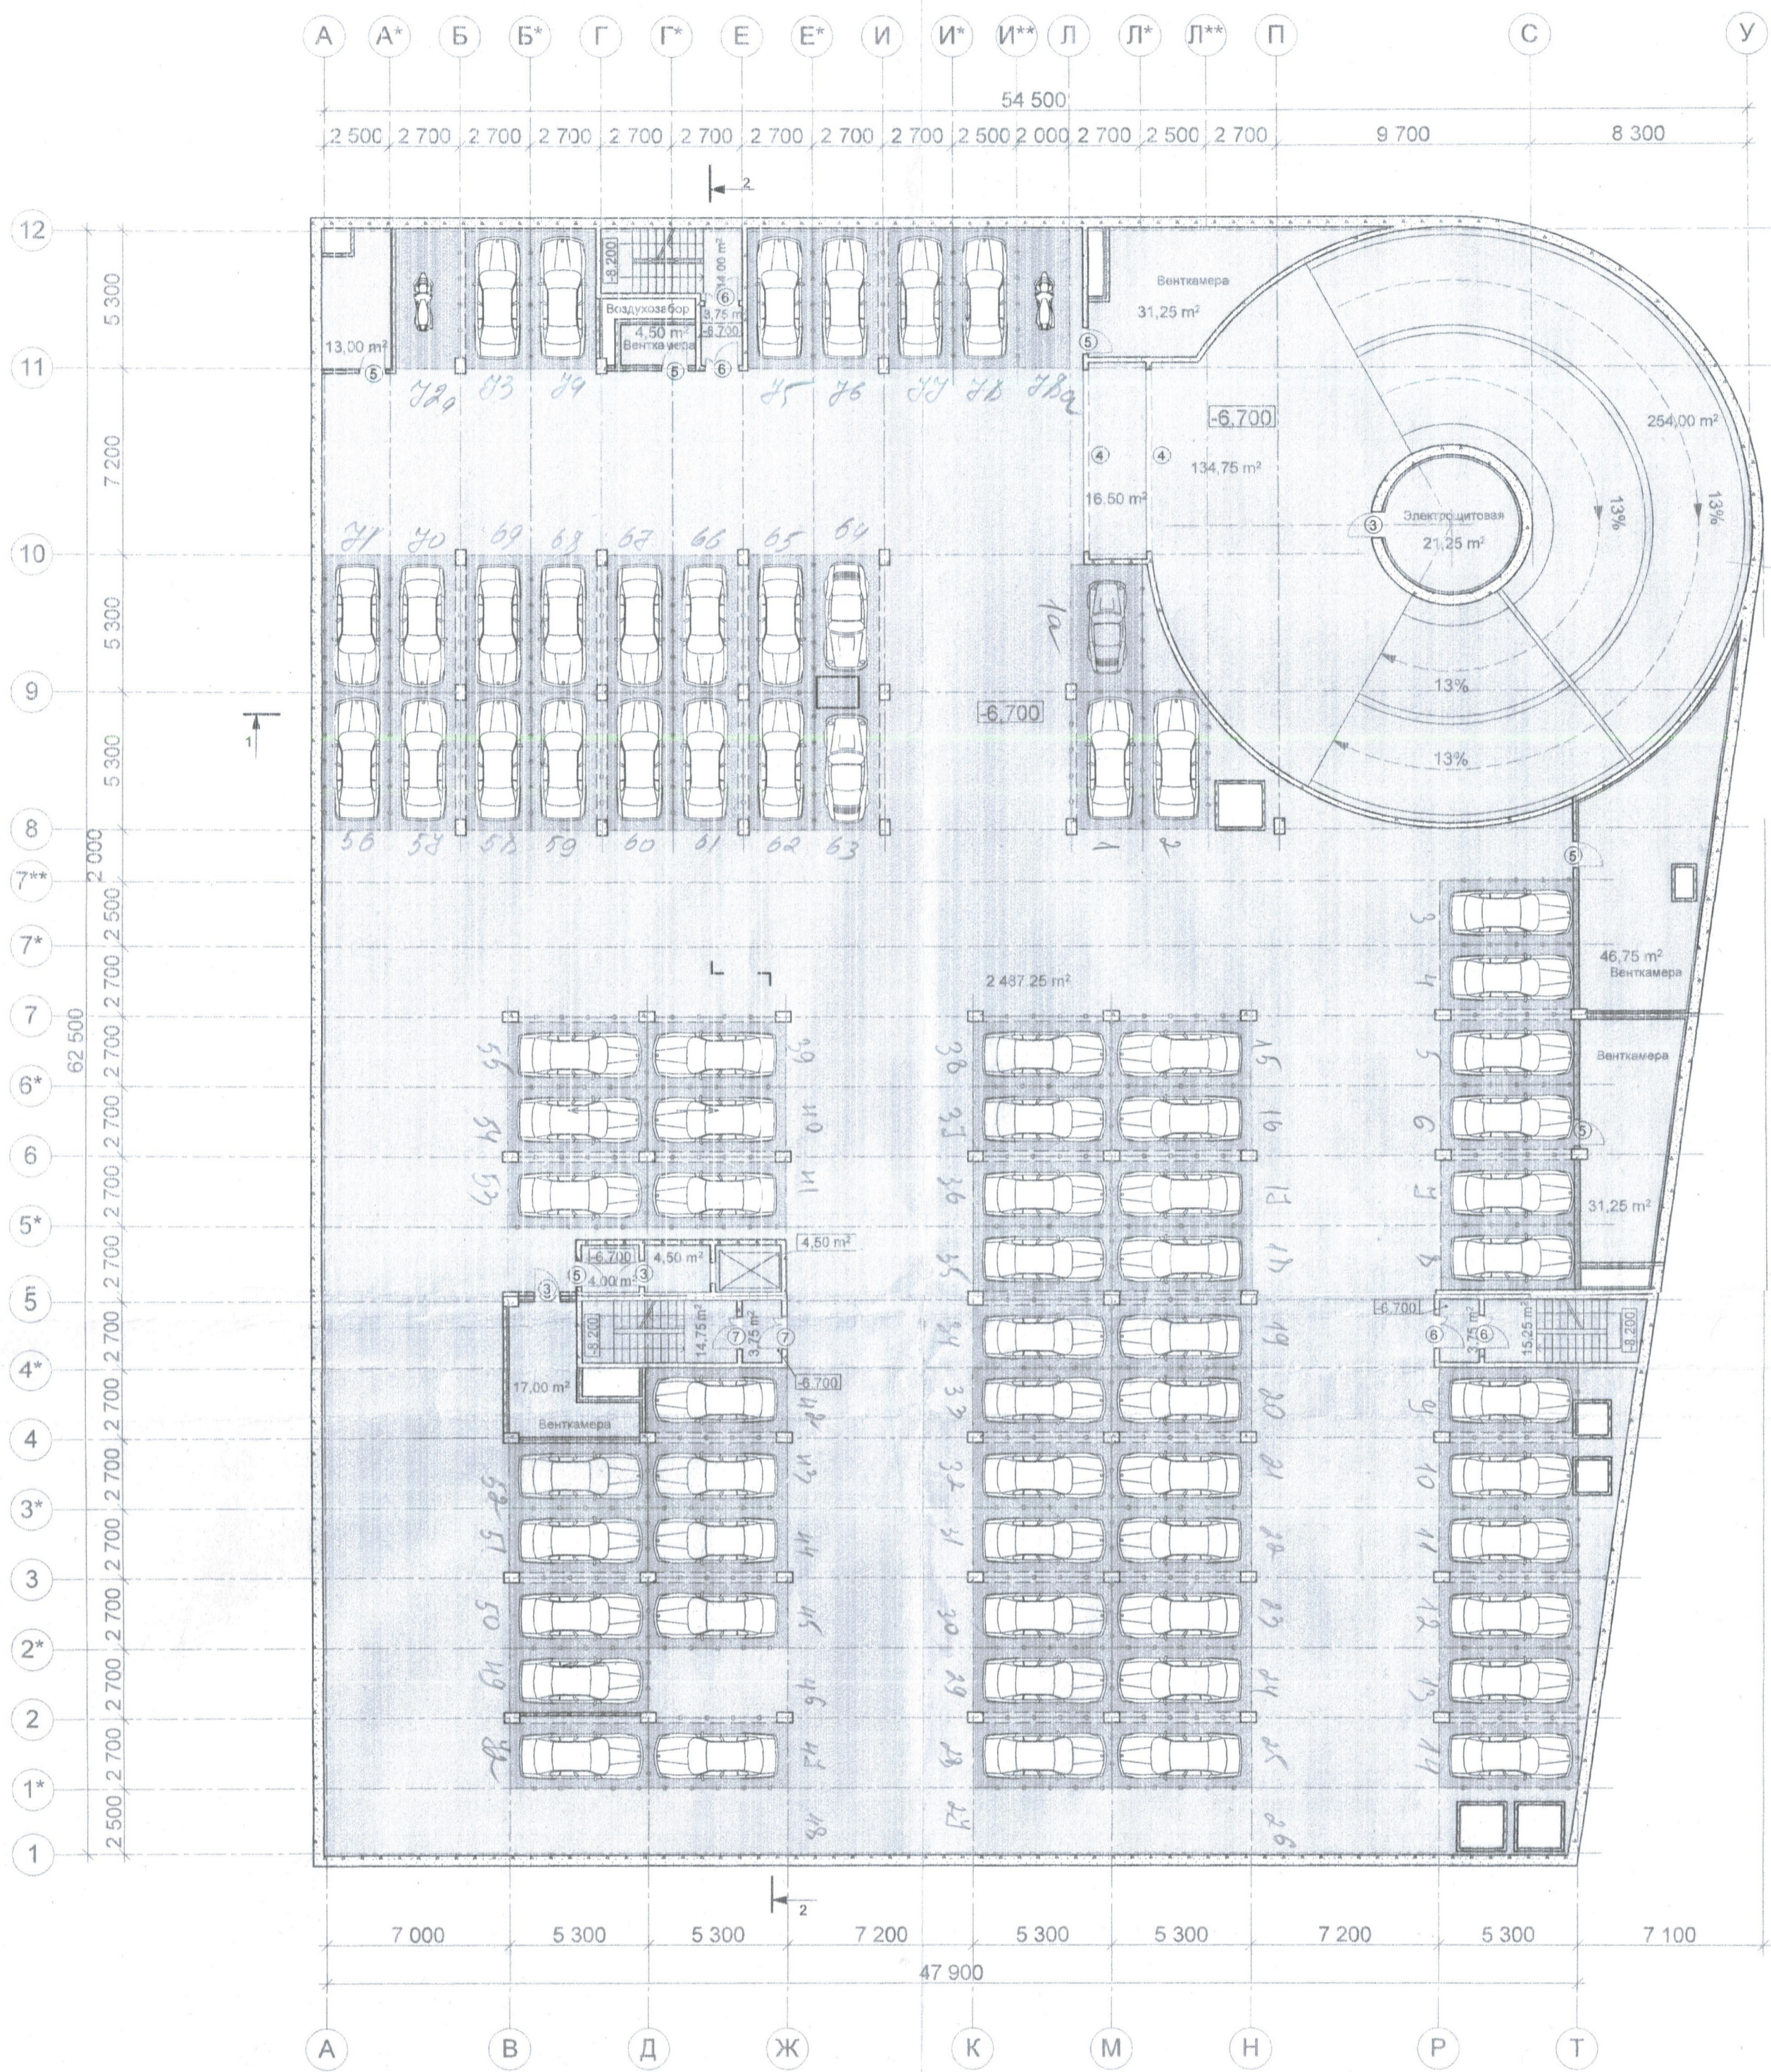


Согласовано:	
Исполнено:	
Изм. Кол. уч.	
Лист	
№ док.	
Подпись	
Дата	
Изм. Кол. уч.	
Лист	
№ док.	
Подпись	
Дата	
Изм. Кол. уч.	
Лист	
№ док.	
Подпись	
Дата	

Условные обозначения:



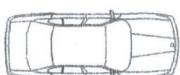
- монолитные стены
- кирпичные стены и перегородки
- Механизированное двух уровневое м/м
Общее количество м/м -148

14/13 - АР					
Подземная 3-х уровневая стоянка автотранспорта по ул. Родионова.					
Изм.	Кол. уч.	Лист	№ док.	Подпись	Дата
Н. контр.		Костенко		<i>[Signature]</i>	10.14
ГИП		Климова		<i>[Signature]</i>	10.14
Гл. спец.		Соловьева		<i>[Signature]</i>	10.14
				Стадия	Лист
				ПР	4
				Листов	4

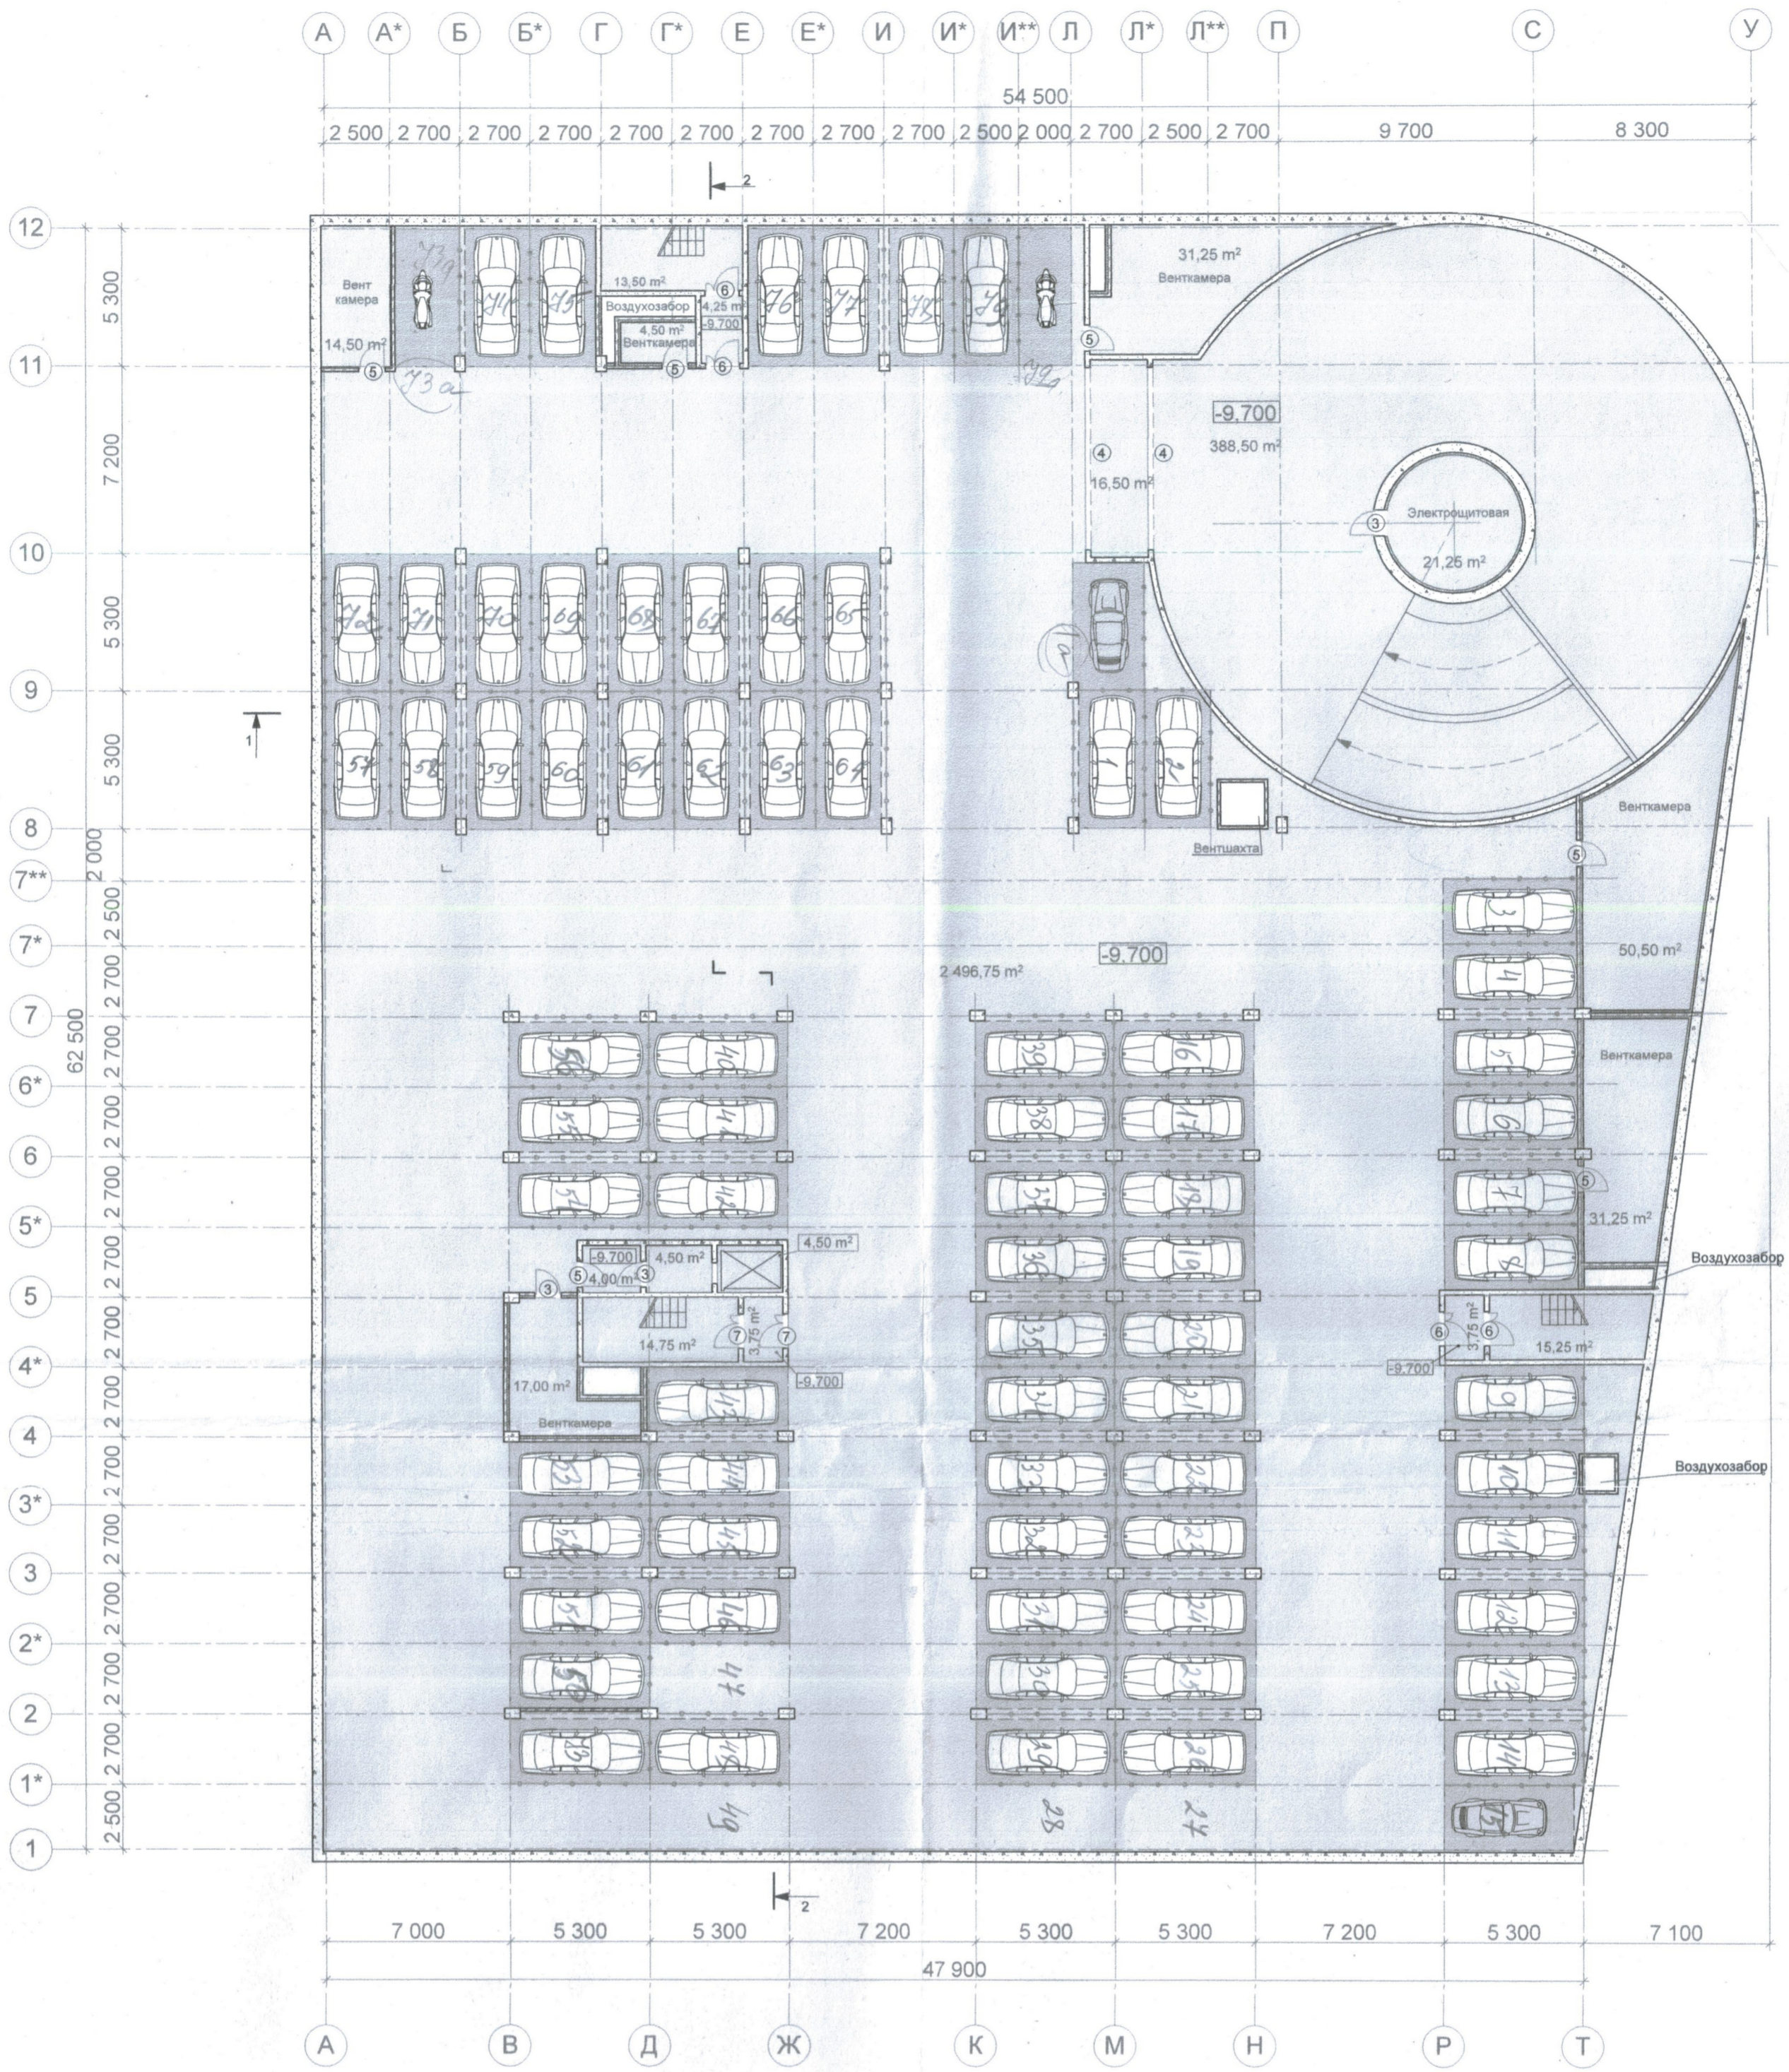


Согласовано:	
Подпись и дата	Взам. инв. №
подл.	



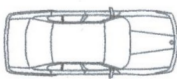

Условные обозначения:

-  - монолитные стены
-  - кирпичные стены и перегородки
-  Механизированное двух уровневое м/м
Общее количество м/м - 150

14/13 - АР					
Подземная 3-х уровневая стоянка автотранспорта по ул. Родионова.					
Изм.	Кол. уч.	Лист	№ док.	Подпись	Дата
Н. контр.		Костенко		<i>PK</i>	10.14
ГИП		Климова		<i>PK</i>	10.14
Гл. спец.	Соловьева			<i>PK</i>	10.14
Стадия	Лист	Листов			
АР	5				



Условные обозначения:

-  - монолитные стены
-  - кирпичные стены и перегородки
-  Механизированное двух-уровневое м/м
Общее количество м/м - 152
-  - металлическое ограждение

					14/13 - AP			
					Подземная 3-х уровневая стоянка автотранспорта по ул. Родионова.			
Изм.	Кол. уч.	Лист	№ док	Подпись	Дата	Стадия	Лист	Листов
Н. контр.		Костенко		<i>AK</i>	10.14	ПР	6	
ГИП		Климова		<i>AK</i>	10.14			
Гл. спец.		Соловьева		<i>AK</i>	10.14	План для отделочных работ на отметке -9,700		ООО фирма "СС Проект"
ГАП		Горев		<i>AK</i>	10.14			
Архитектор		Бражникова		<i>AK</i>	10.14			

Согласовано:

Подпись и дата

Взам. инв. №

Инв. № подл.